




Hafen Vitznau

Schiffstation

RIGI Bahnen




Umgebung

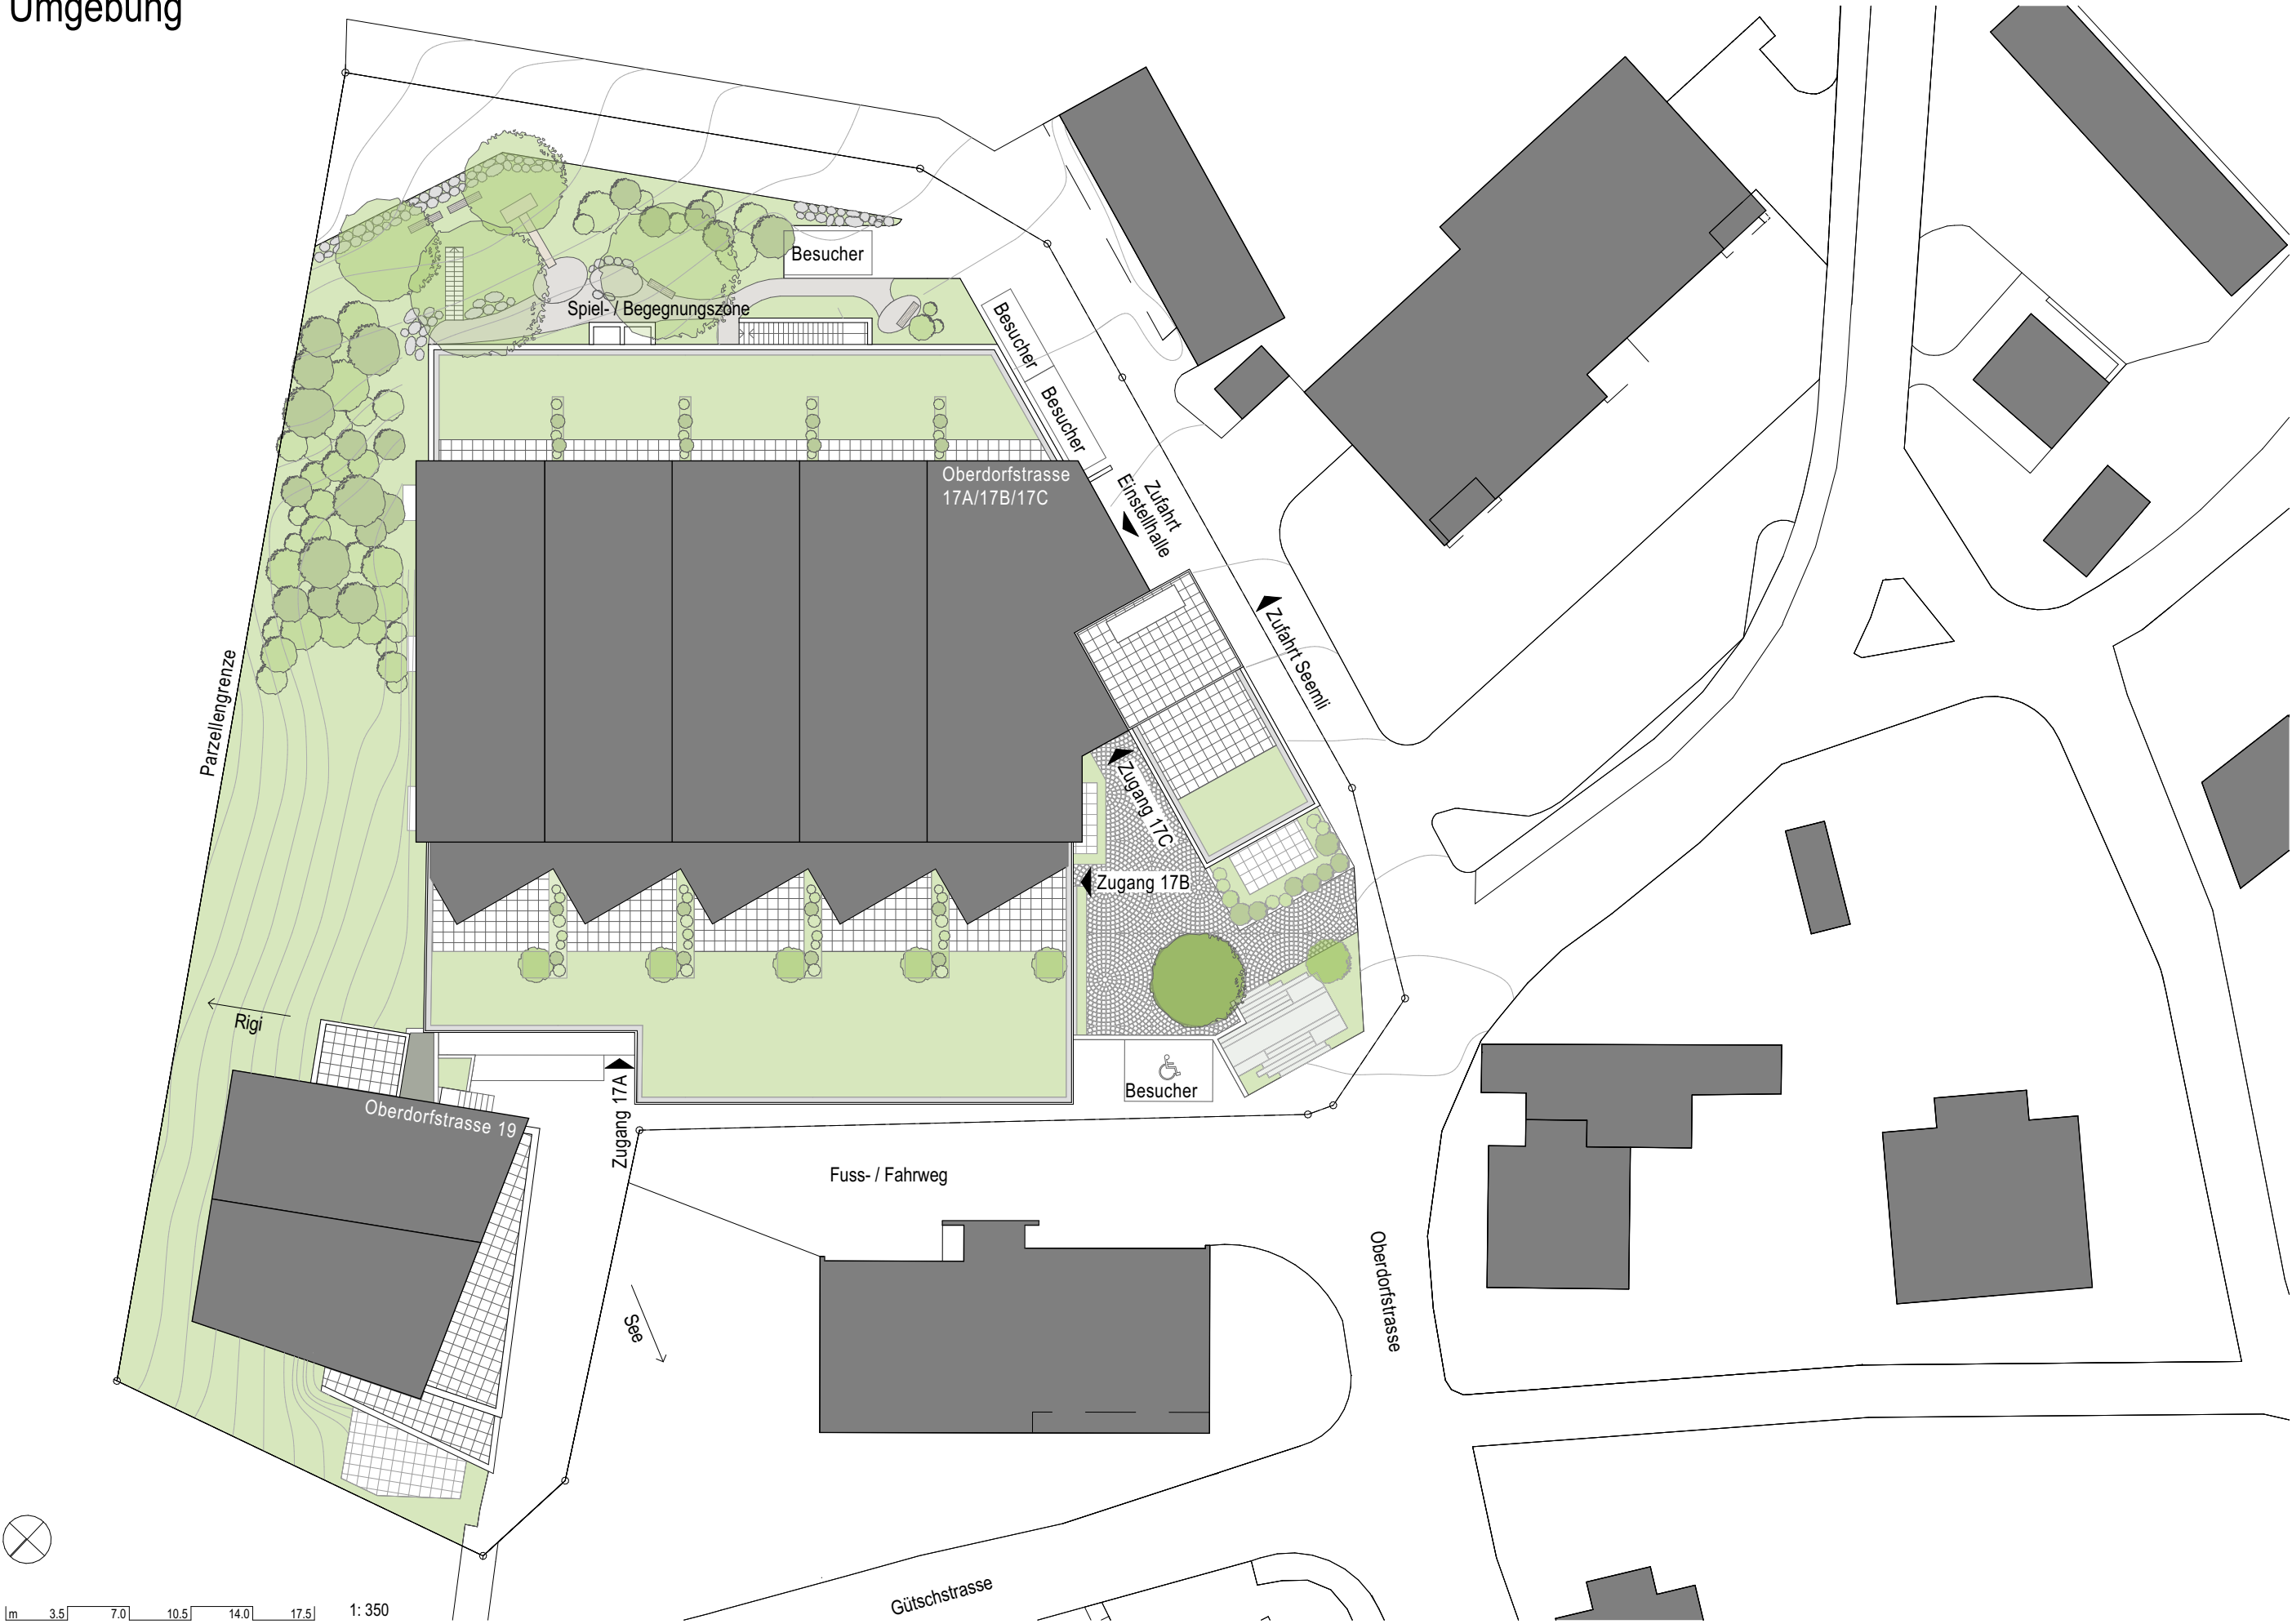

Übersicht

1.Untergeschoss

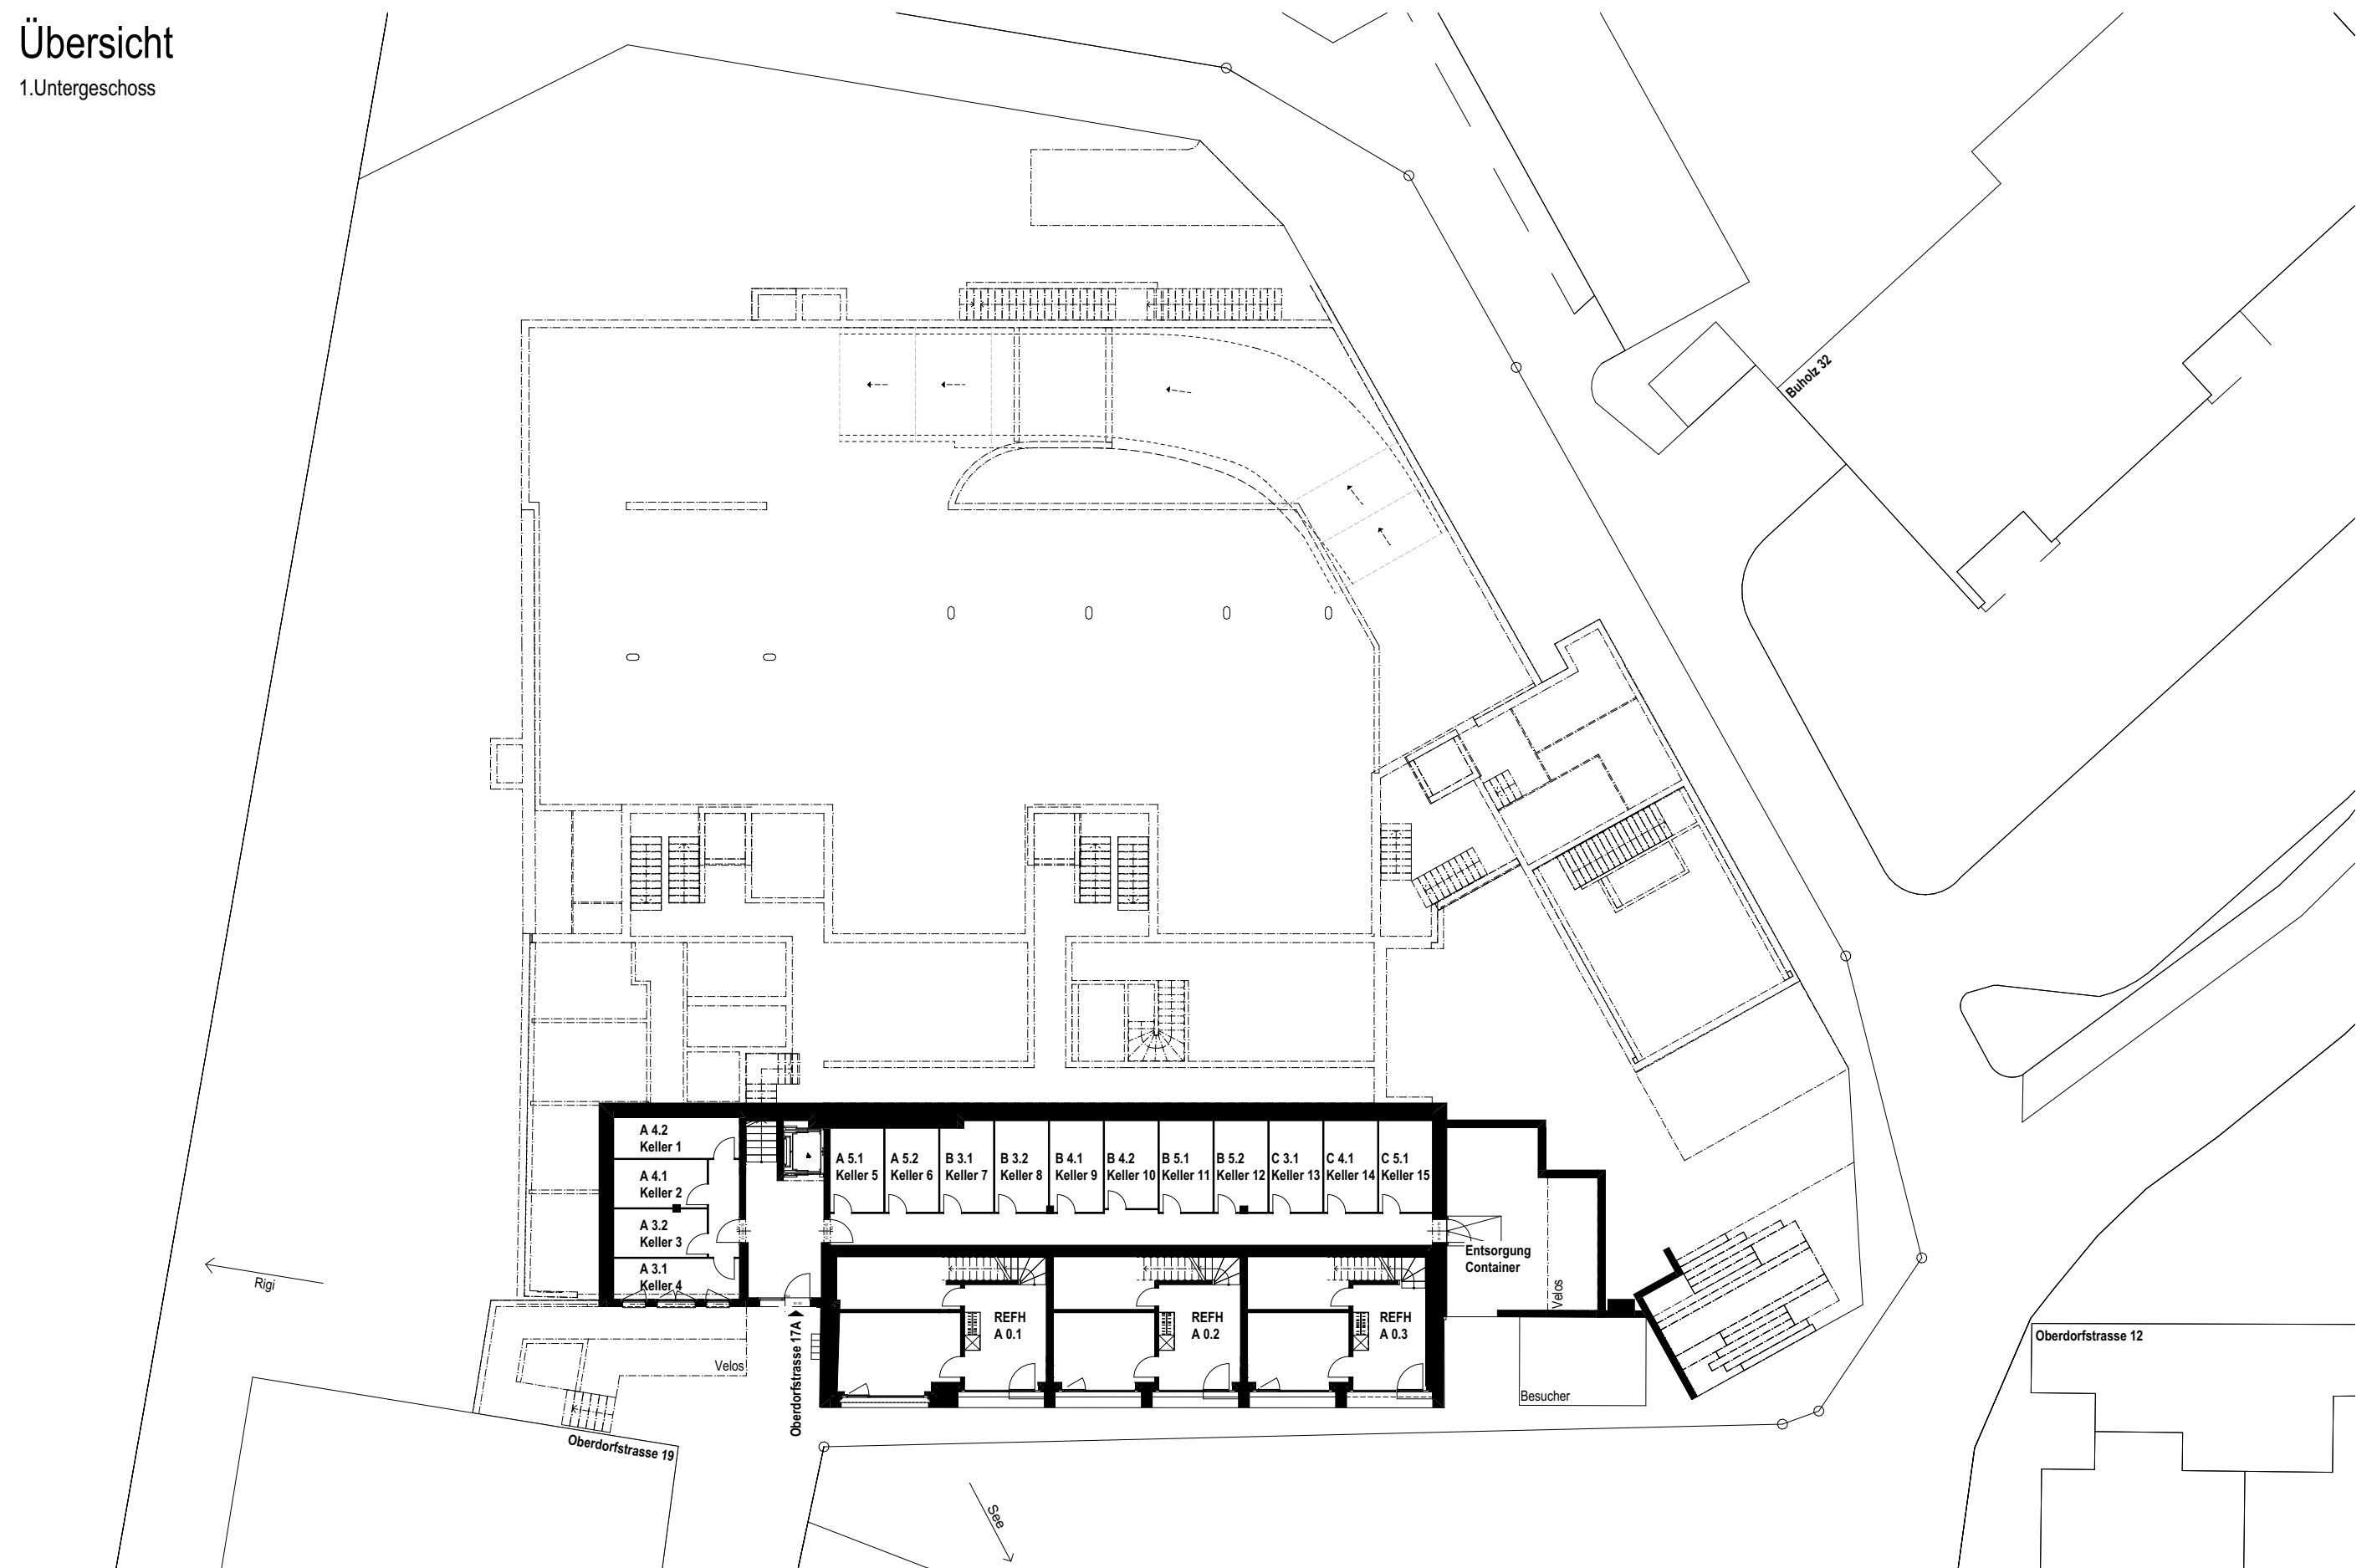

0 2.5 5.0 7.5 10.0 12.5


1: 250

* Wohnfläche = Wohnungszugehörige Geschossfläche
(Geschossfläche GF nach SIA 416: Allseitig umschlossene und
überdeckte Grundrissfläche), exkl. Wohnungsabschlusswände

kleine Änderungen bleiben vorbehalten

Übersicht

Erdgeschoss

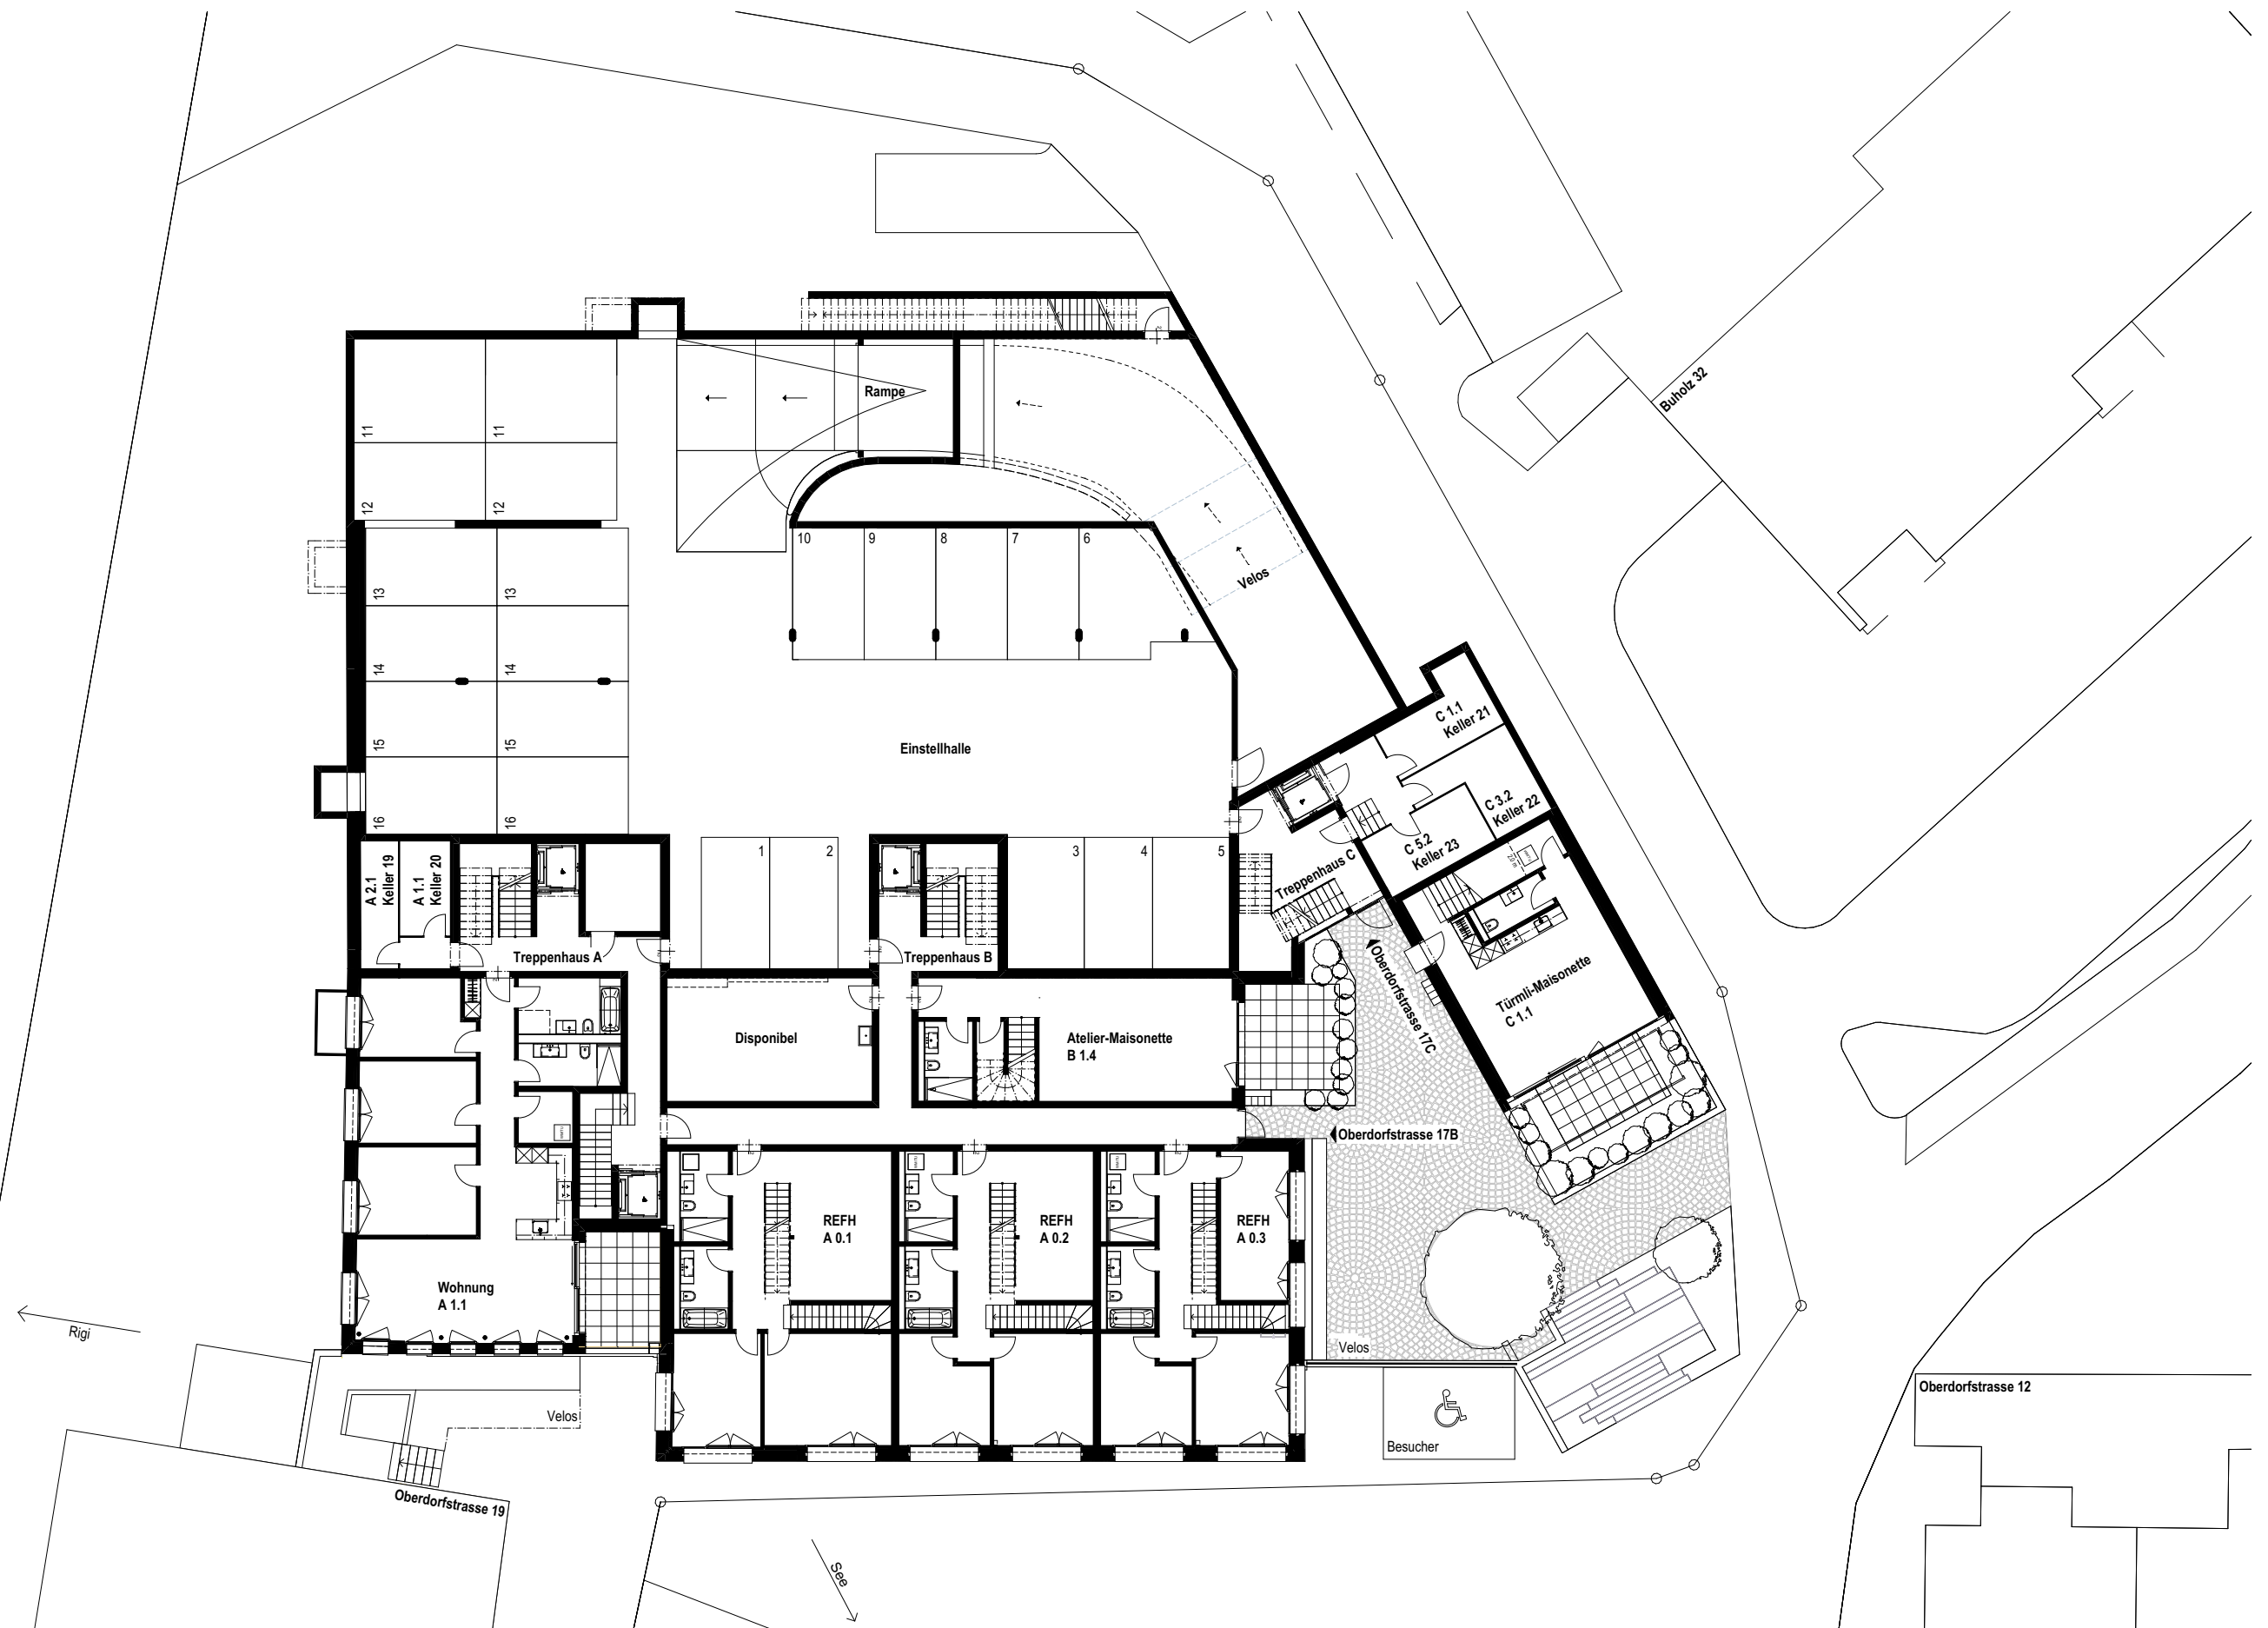

0 2.5 5.0 7.5 10.0 12.5


1: 250

* Wohnfläche = Wohnungszugehörige Geschossfläche
(Geschossfläche GF nach SIA 416: Allseitig umschlossene und
überdeckte Grundrissfläche), exkl. Wohnungsabschlusswände

kleine Änderungen bleiben vorbehalten

Übersicht

01. Obergeschoss

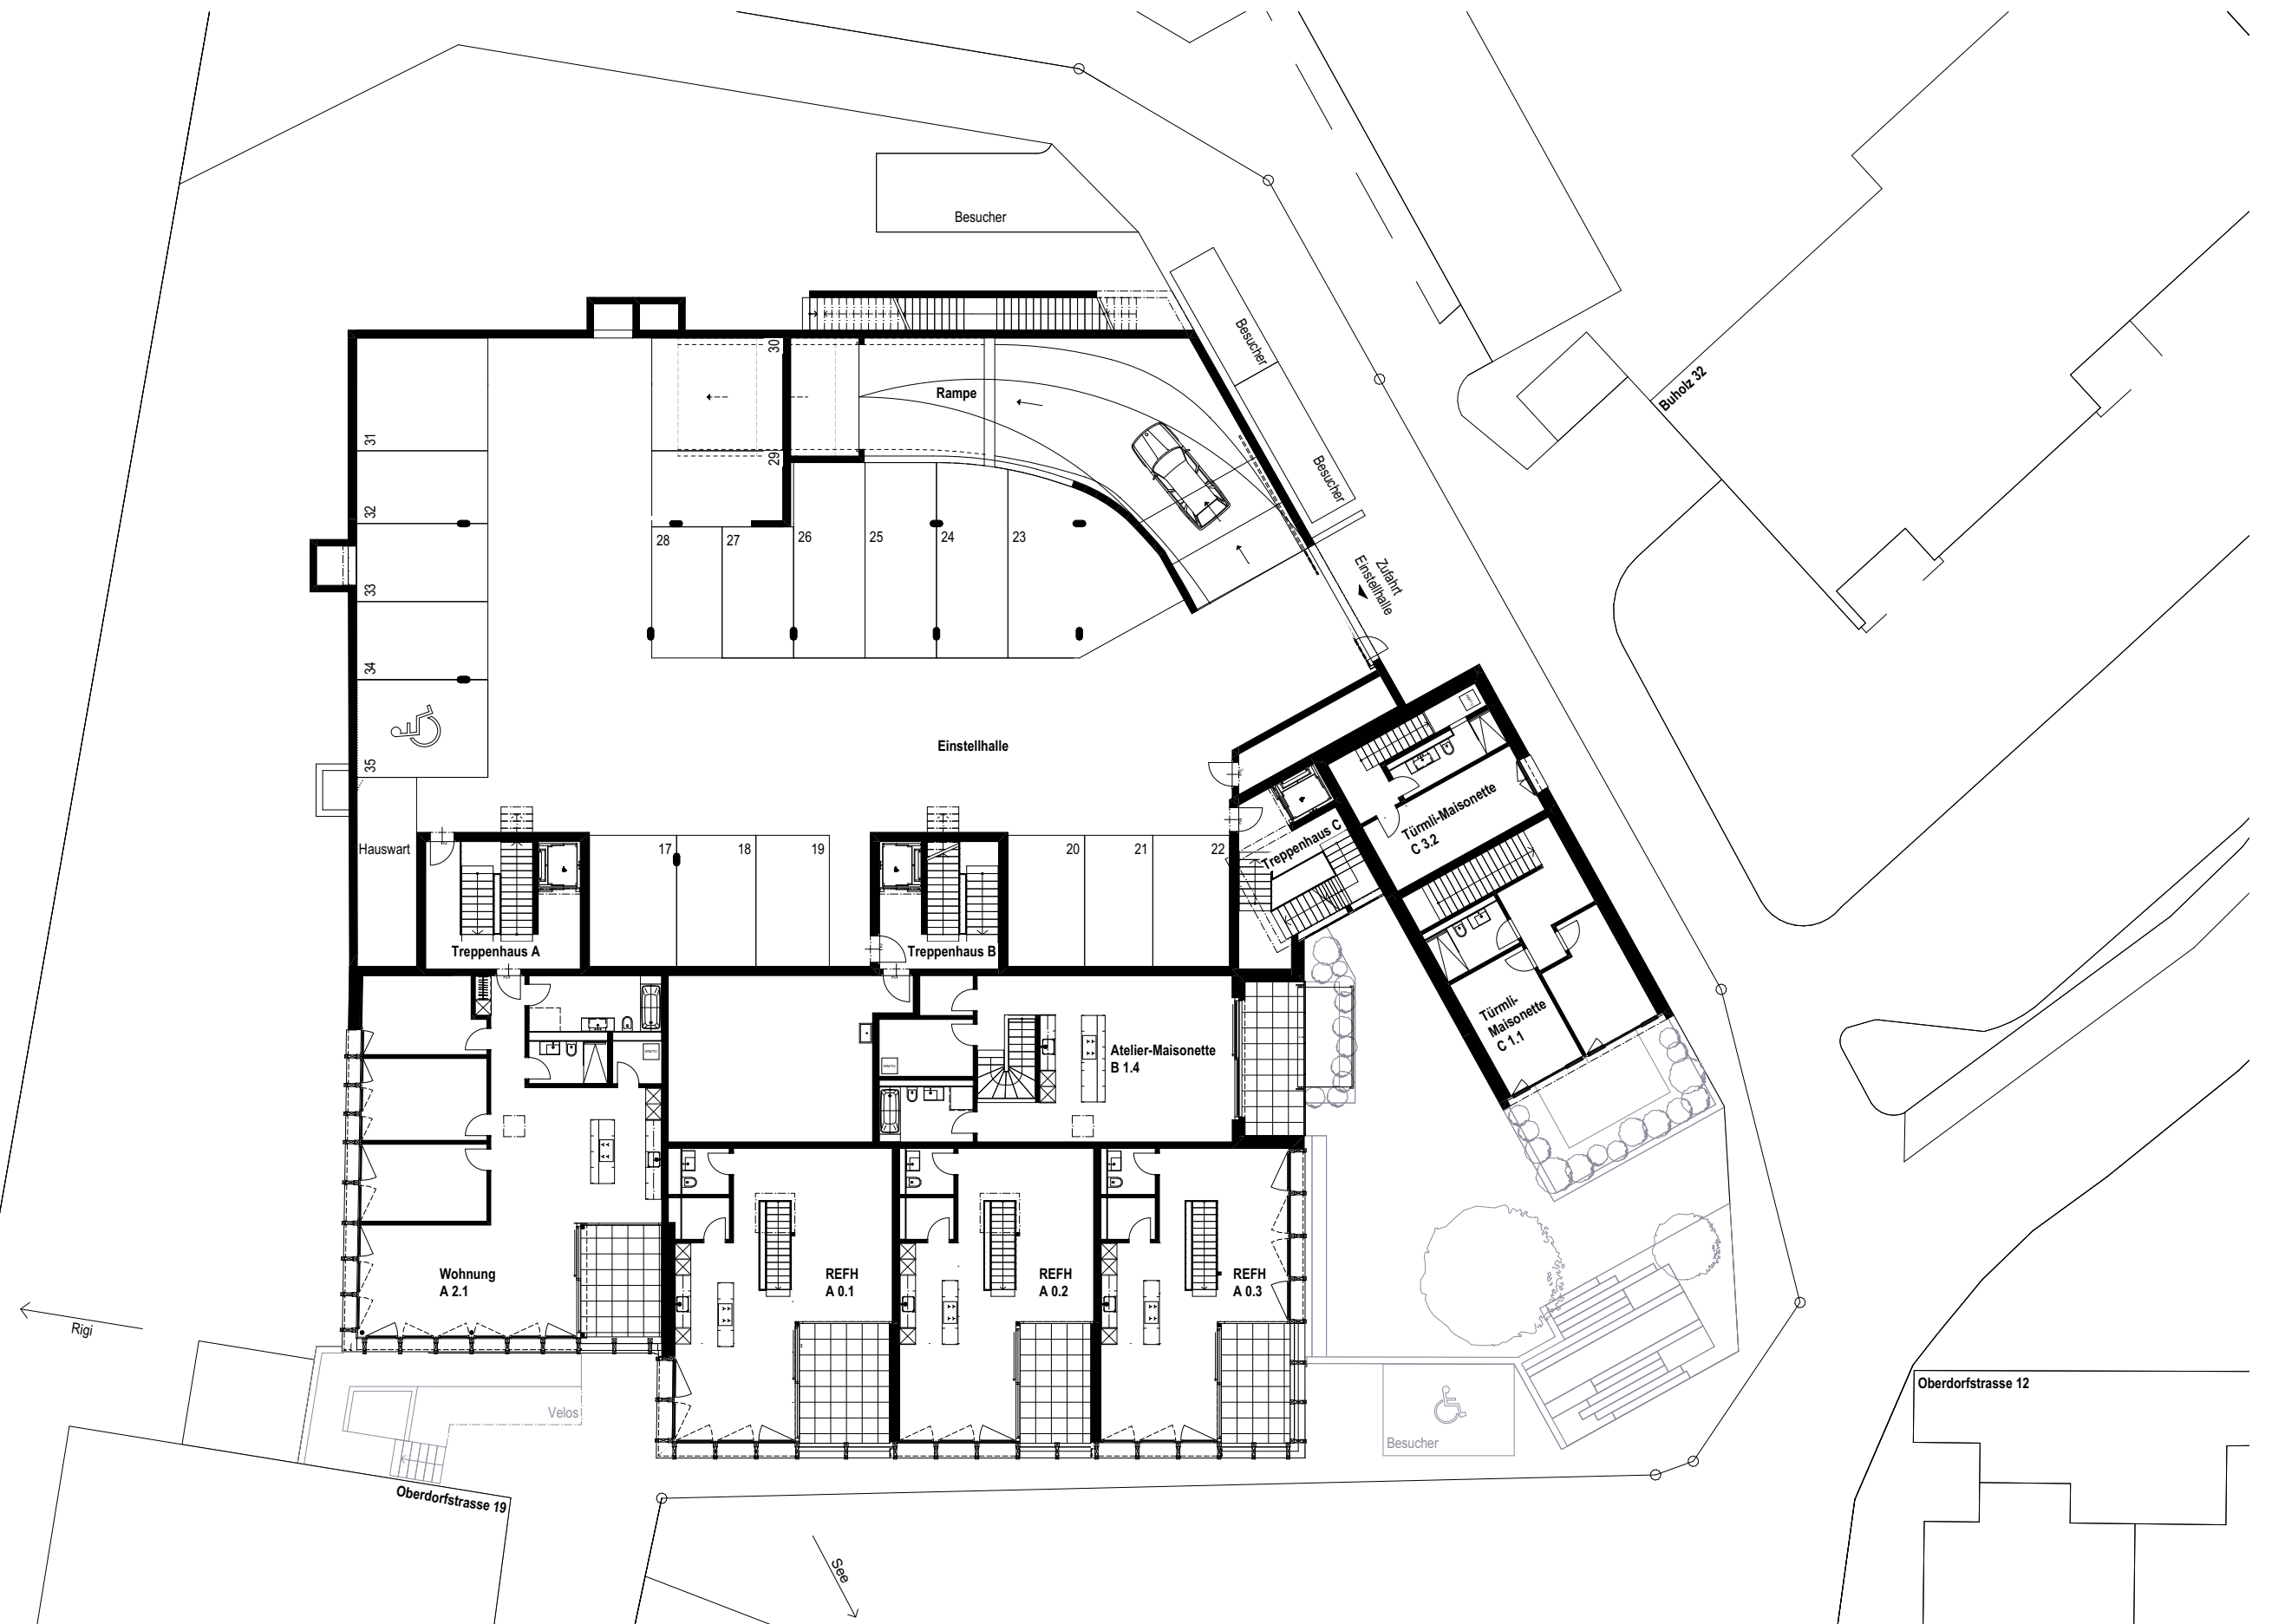

0 2.5 5.0 7.5 10.0 12.5


1:250

* Wohnfläche = Wohnungszugehörige Geschossfläche
(Geschossfläche GF nach SIA 416: Allseitig umschlossene und
überdeckte Grundrissfläche), exkl. Wohnungsabschlusswände

kleine Änderungen bleiben vorbehalten

Übersicht

02. Obergeschoss

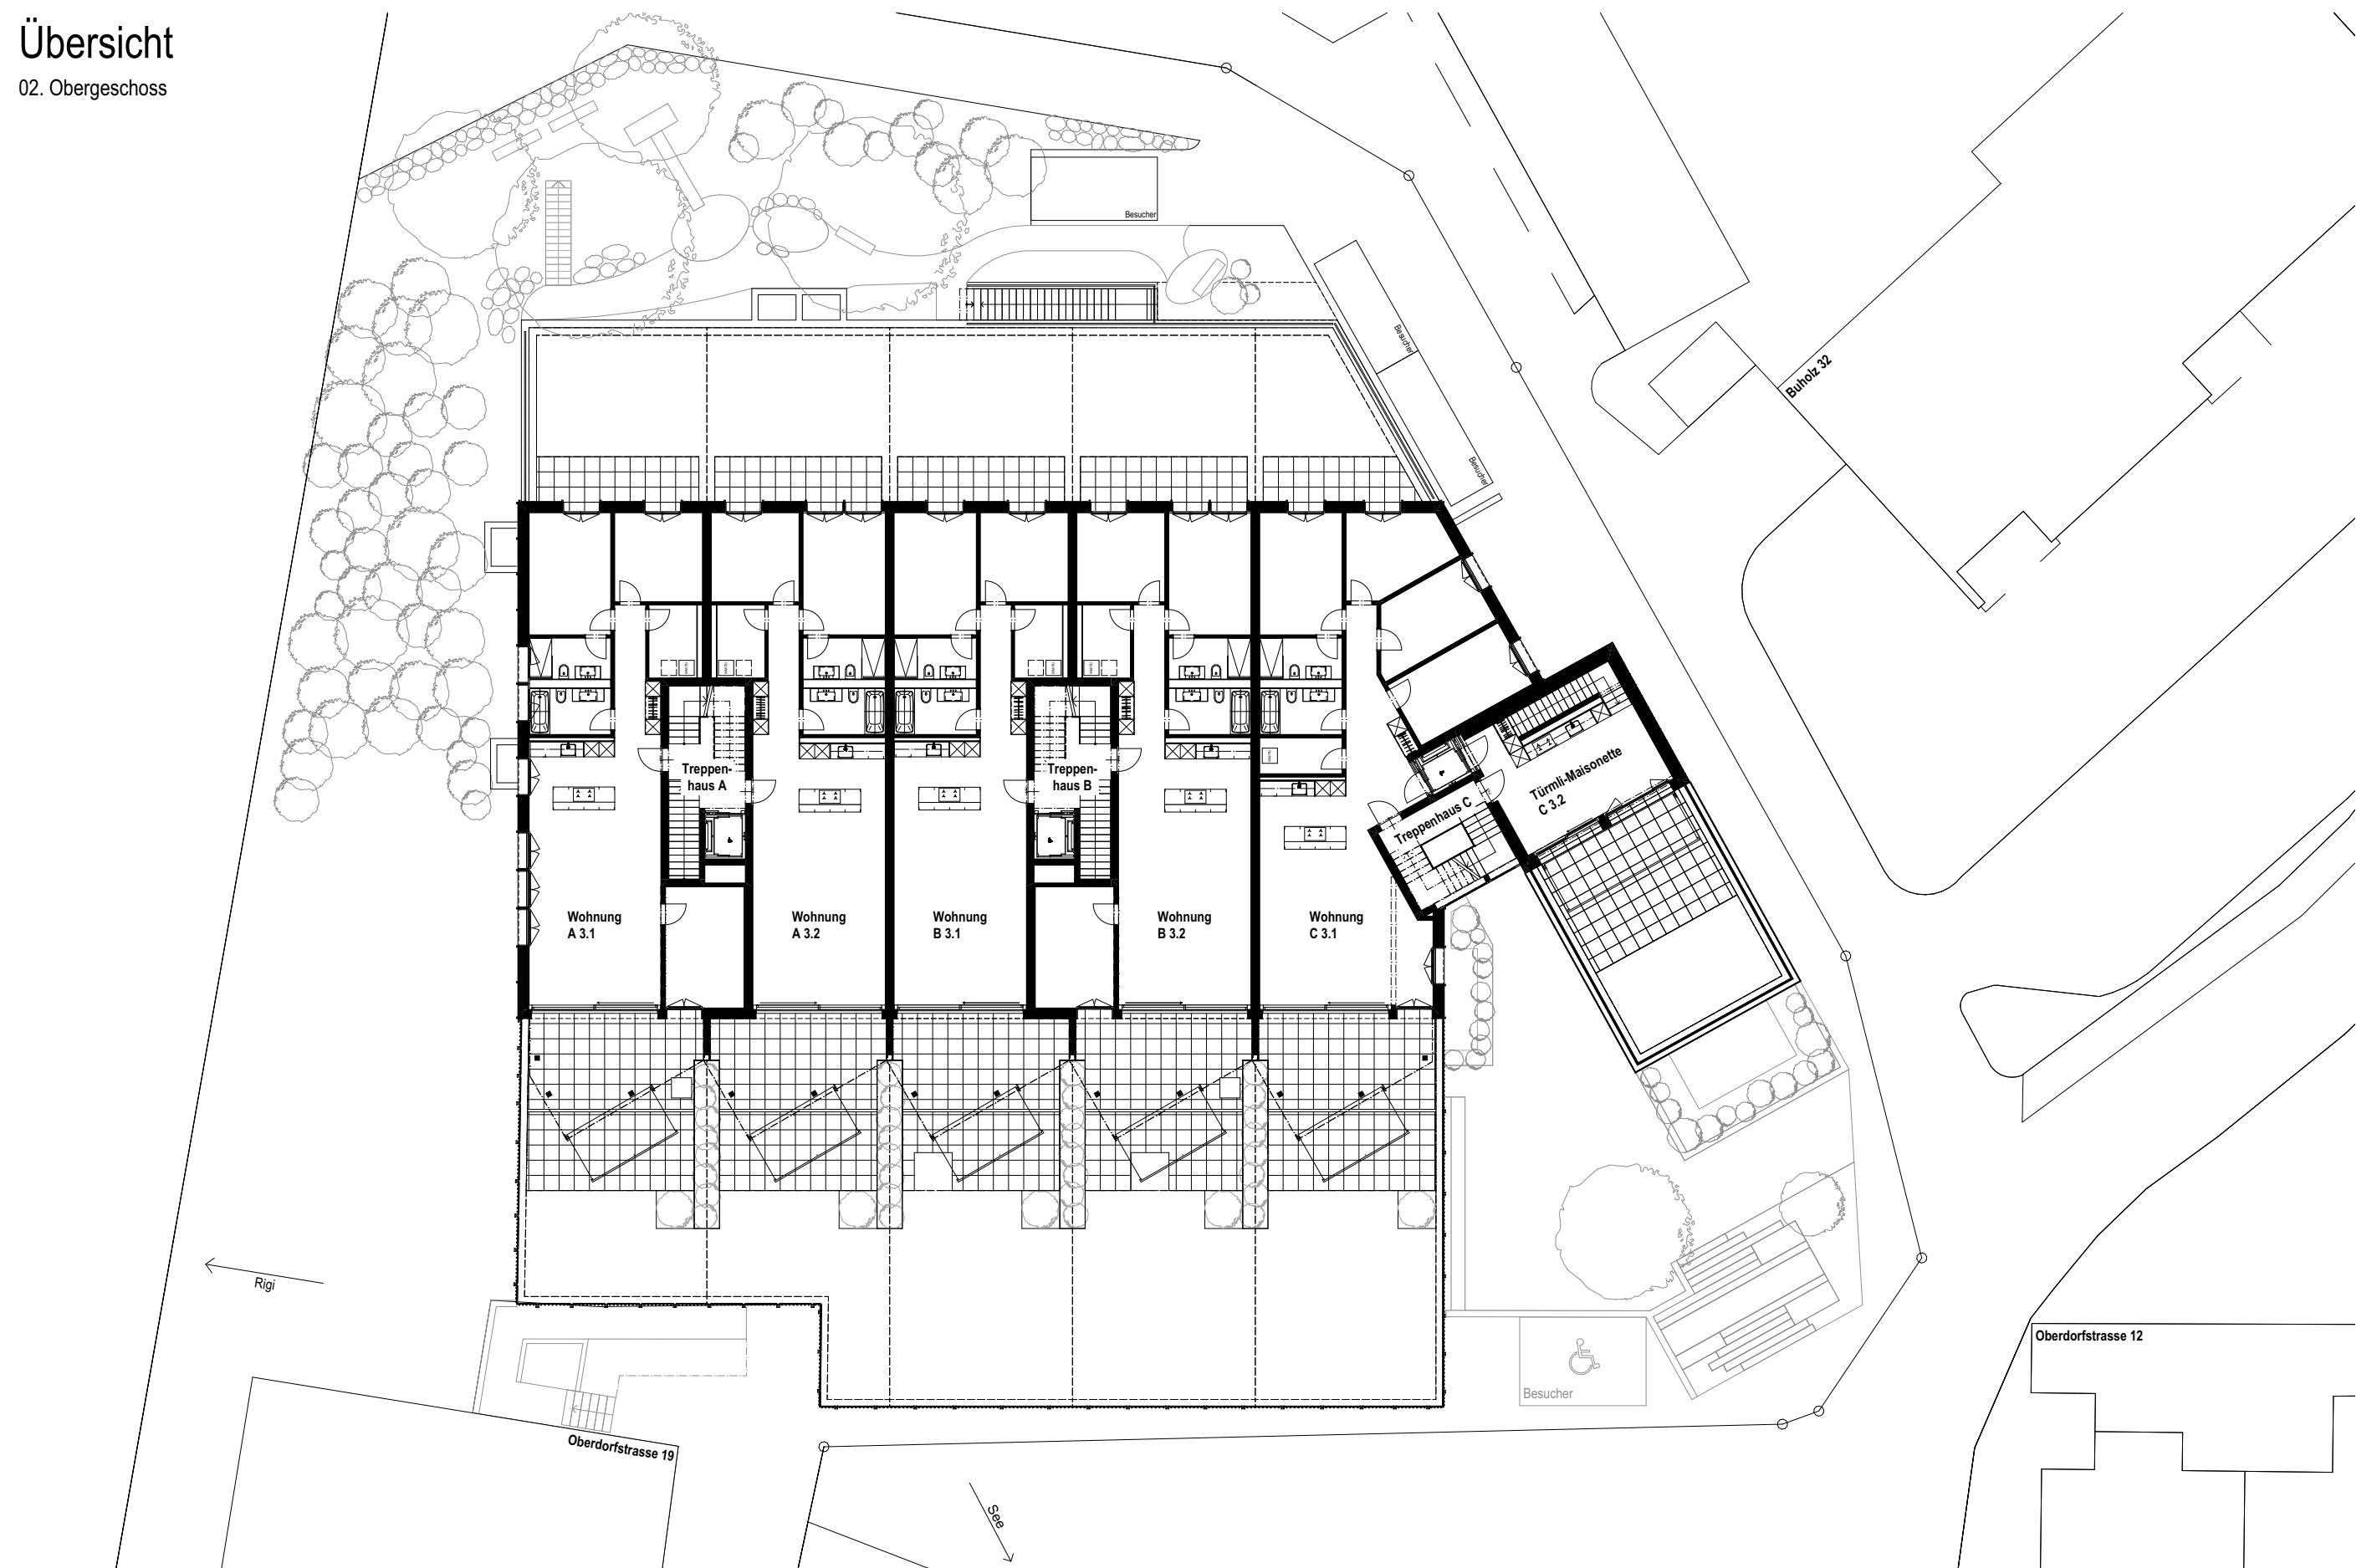

0 2.5 5.0 7.5 10.0 12.5

1: 250

* Wohnfläche = Wohnungszugehörige Geschossfläche
(Geschossfläche GF nach SIA 416: Allseitig umschlossene und
überdeckte Grundrissfläche), exkl. Wohnungsabschlusswände


kleine Änderungen bleiben vorbehalten

Keller / Disponibel

Ausschnitt Untergeschoss



Ausschnitt Erdgeschoss

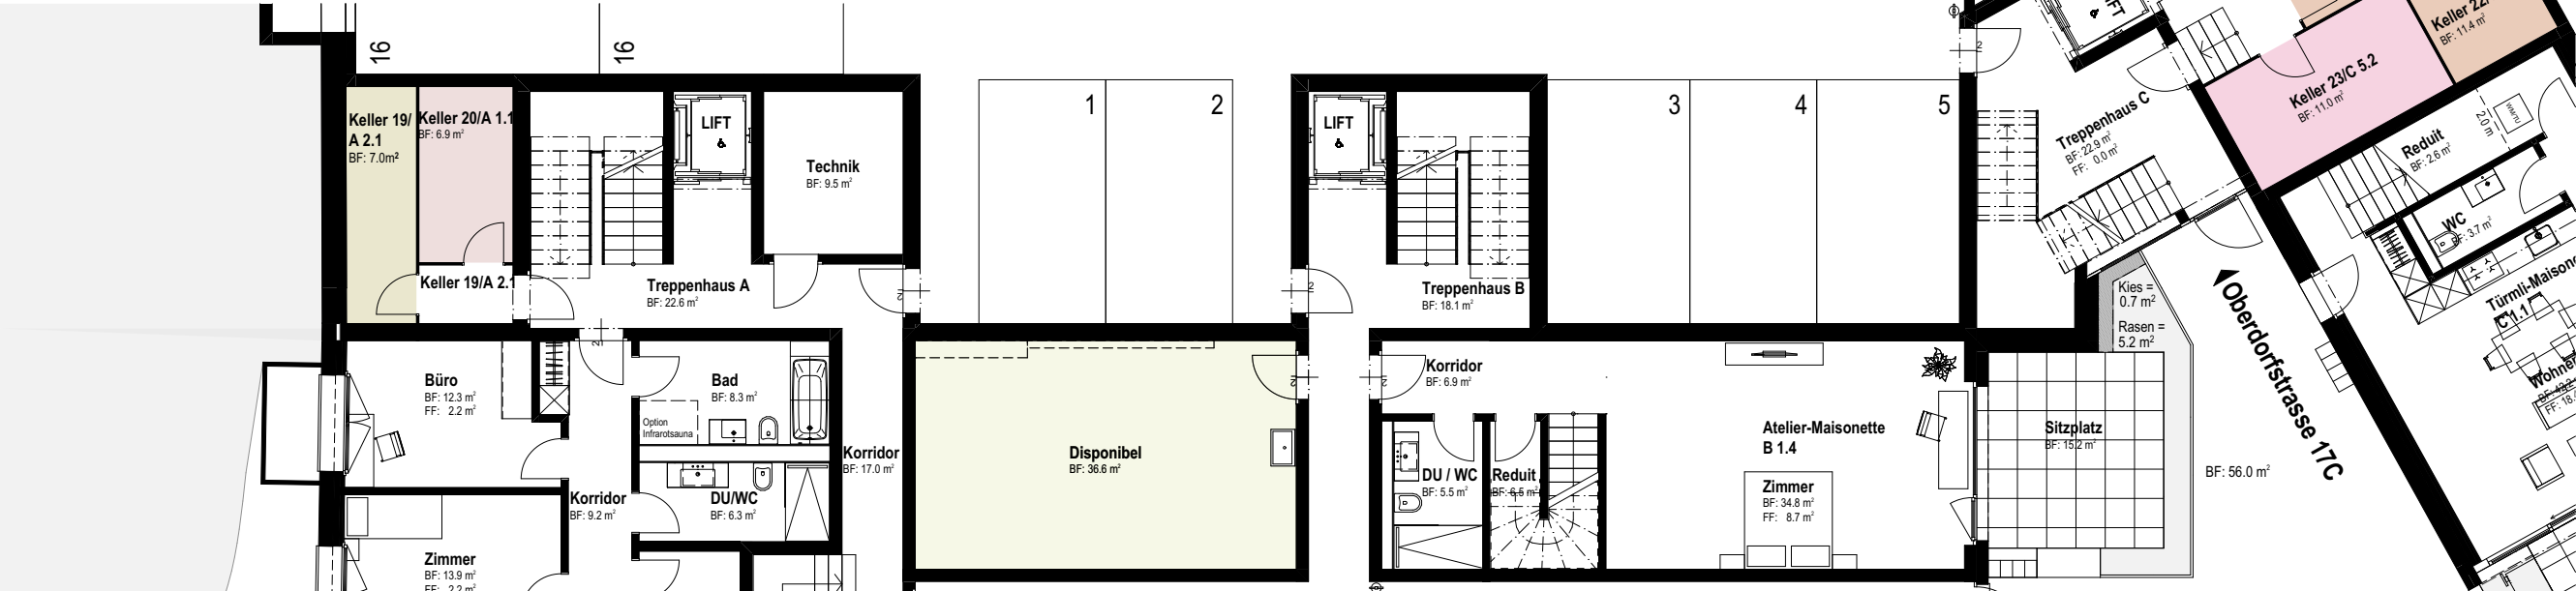

1: 150

* Wohnfläche = Wohnungszugehörige Geschossfläche (Geschossfläche GF nach SIA 416: Allseitig umschlossene und überdeckte Grundrissfläche), exkl. Wohnungsabschlusswände
kleine Änderungen bleiben vorbehalten